


PIRMO AUKŠTO EVAKUACIJOS PLANAS

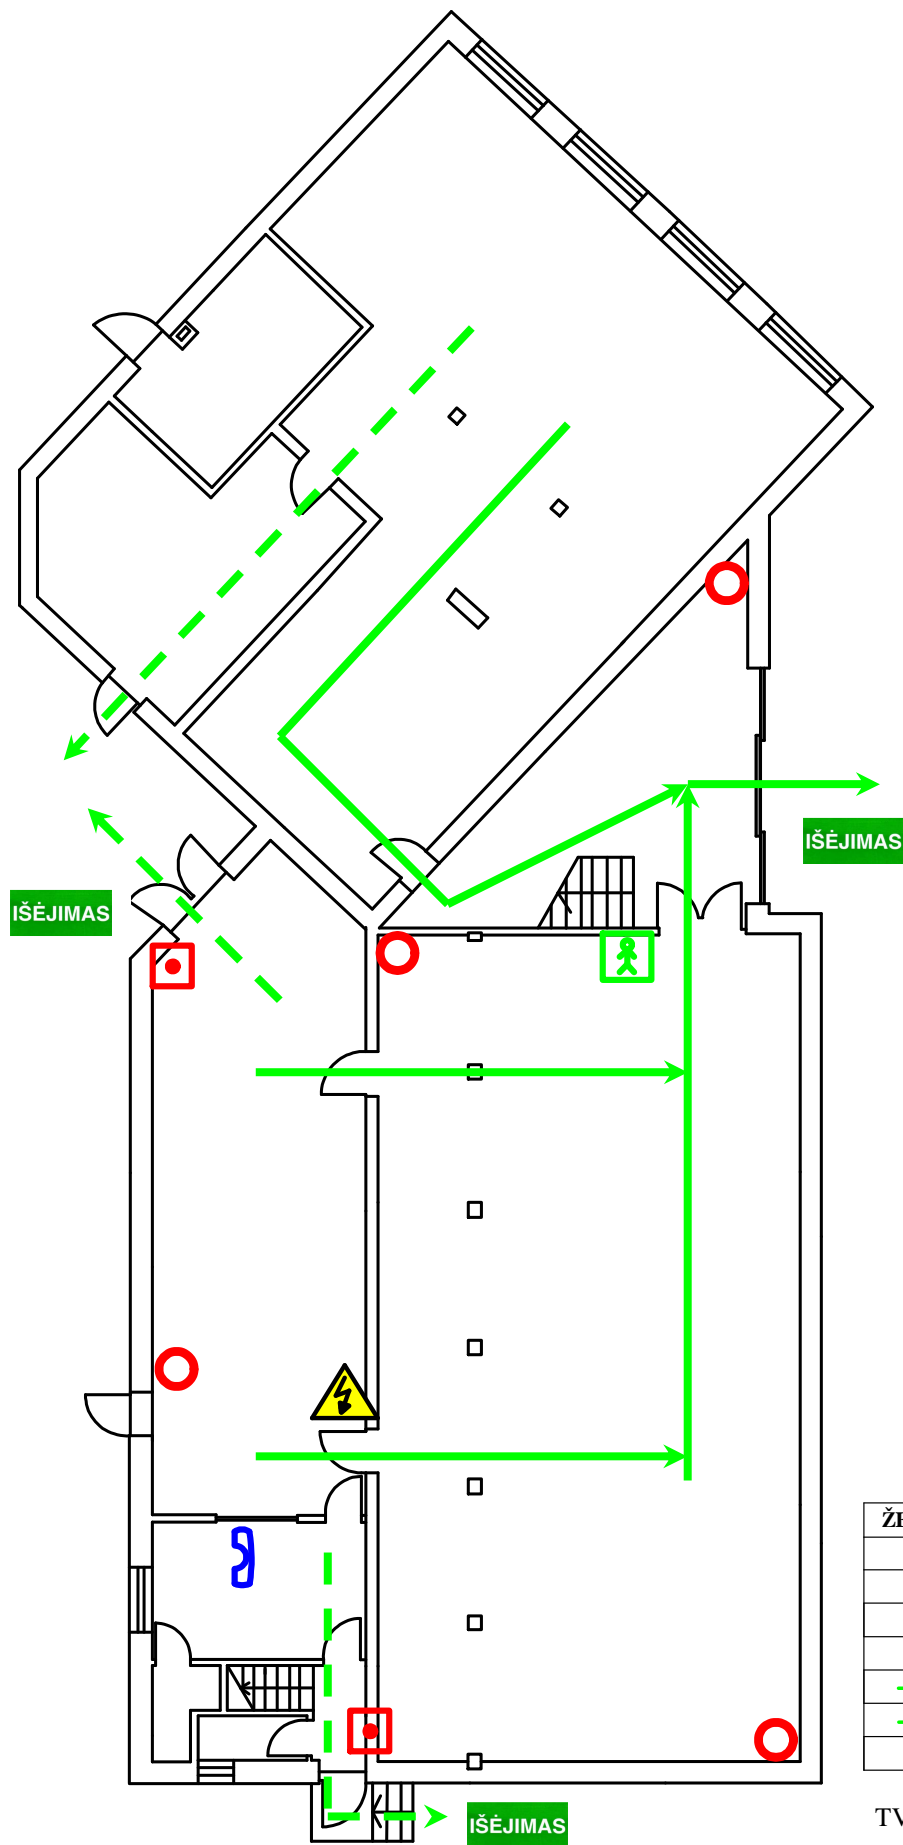

ŽENKLAS	REIŠMĖ
○	Gesintuvas
⚡	Elektros skydelis
☎	Telefonas
■	Gaisrinės signalizacijos mygtukas
→	Pagrindinis evakuacijos kelias
- - - →	Atsarginis evakuacijos kelias
■	Jūs esate čia (plano vieta)

TVIRTINU: